

CASA NOS SALTOS


FUNCHAL, Madeira, 2023

O projeto desenha-se sobre um terreno de forma retangular, localizado no Monte, a cerca de 450m do mar. Confronta com um arruamento a Norte, outro a Nascente, e dois lotes vazios a Poente e Sul. A vista para Sul é soberba, sobre a baía do Funchal. A casa é acedida a Nascente, pelo Caminho dos Saltos, e emerge num só piso com volumes de diferentes alturas, semienterrada a Norte.


A vista não era efetivamente um requisito dos clientes, mas a possibilidade da casa desenvolver-se num só piso seduziu-os. Devido à orografia da ilha as oportunidades de construir casas térreas são raras.

A entrada está localizada entre os dois primeiros volumes, seguida por um hall que é pontuado por um lanterim na cobertura. Por sua vez o hall conecta o corredor que percorre toda a moradia de Nascente a Poente, e que culmina num espaço também iluminado por um lanterim

PLANTA DE LOCALIZAÇÃO
ESCALA 1:2000

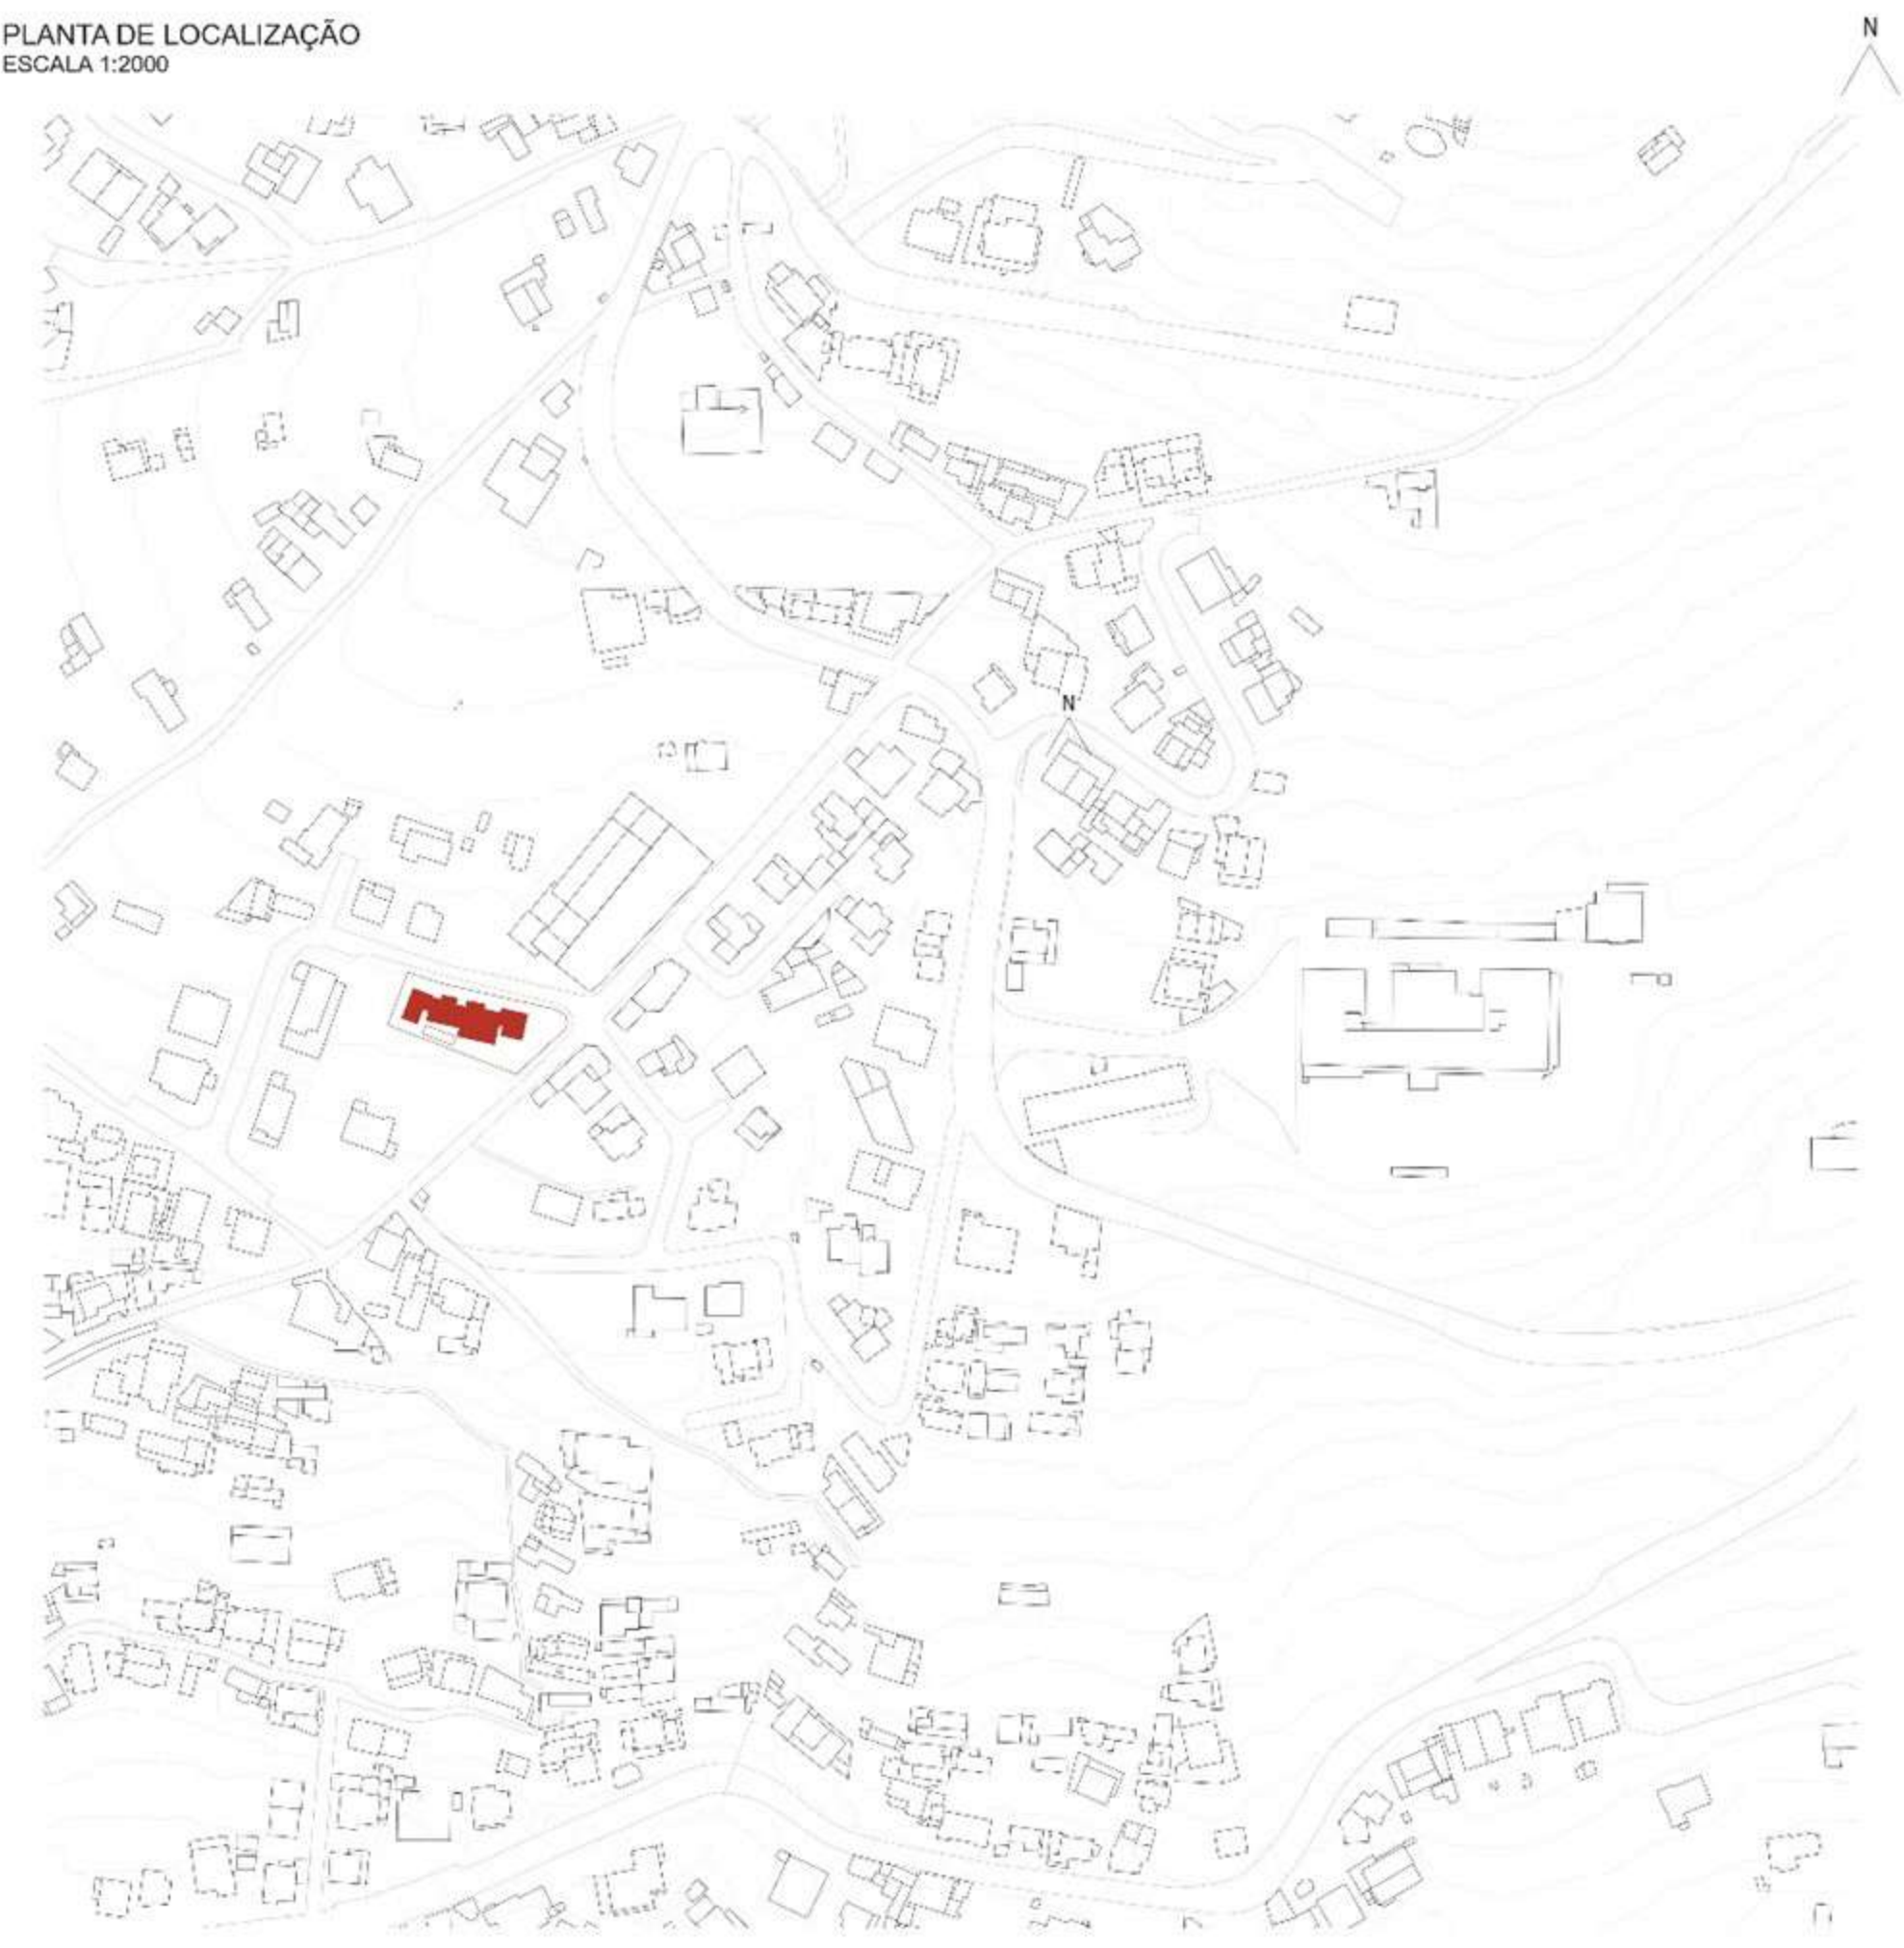

VISTA DO TERRENO SOBRE O FUNCHAL
FOTOGRAFIA AA. ARQUITECTOS

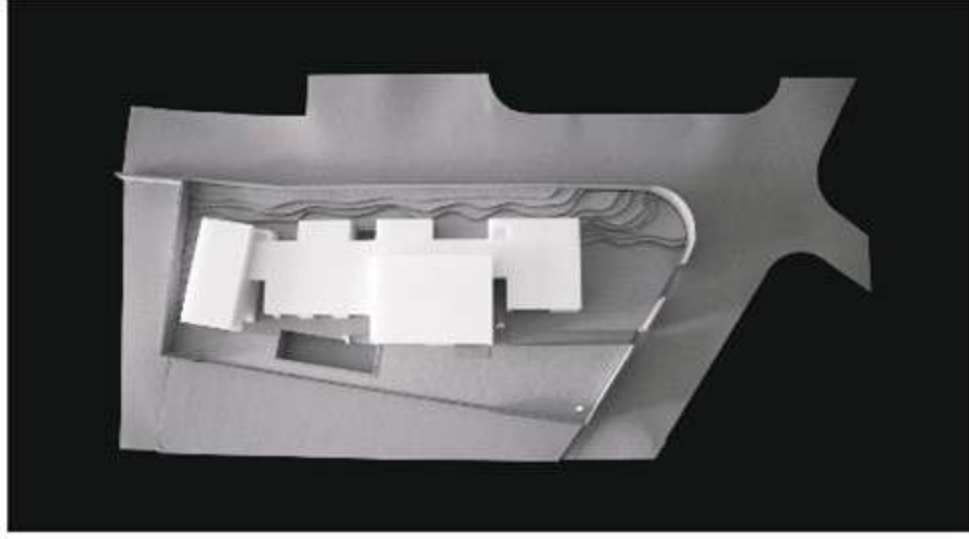

MAQUETE
FOTOGRAFIA AA. ARQUITECTOS


na cobertura. O segundo hall, que despoleta a rotação do último volume da composição. Um pequeno pátio rasga-se, para Sul, neste alto.

O corredor é a charneira entre os espaços de estadia (a Sul) e os espaços de serviços (a Norte). De nascente para poente, percorremos o volume do estacionamento (estacionamento e arrumos), o social (sala de jantar, sala de estar, cozinha e alpendre), o dos quartos (três quartos, casas de banho, lavanderia e estendal no exterior), com destaque para a suite (quarto, walk-in closet, casa de banho e alpendre), que é o último e cuja geometria fá-lo destacar-se.

A volumetria convoca, no exterior, uma baía encabeçada pelos volumes mais altos (suite e social), cujos cantos são roídos por alpendres. Ao centro está a piscina que junta as duas geometrias da composição.



PLANTA DO RÉS-DO-CHÃO

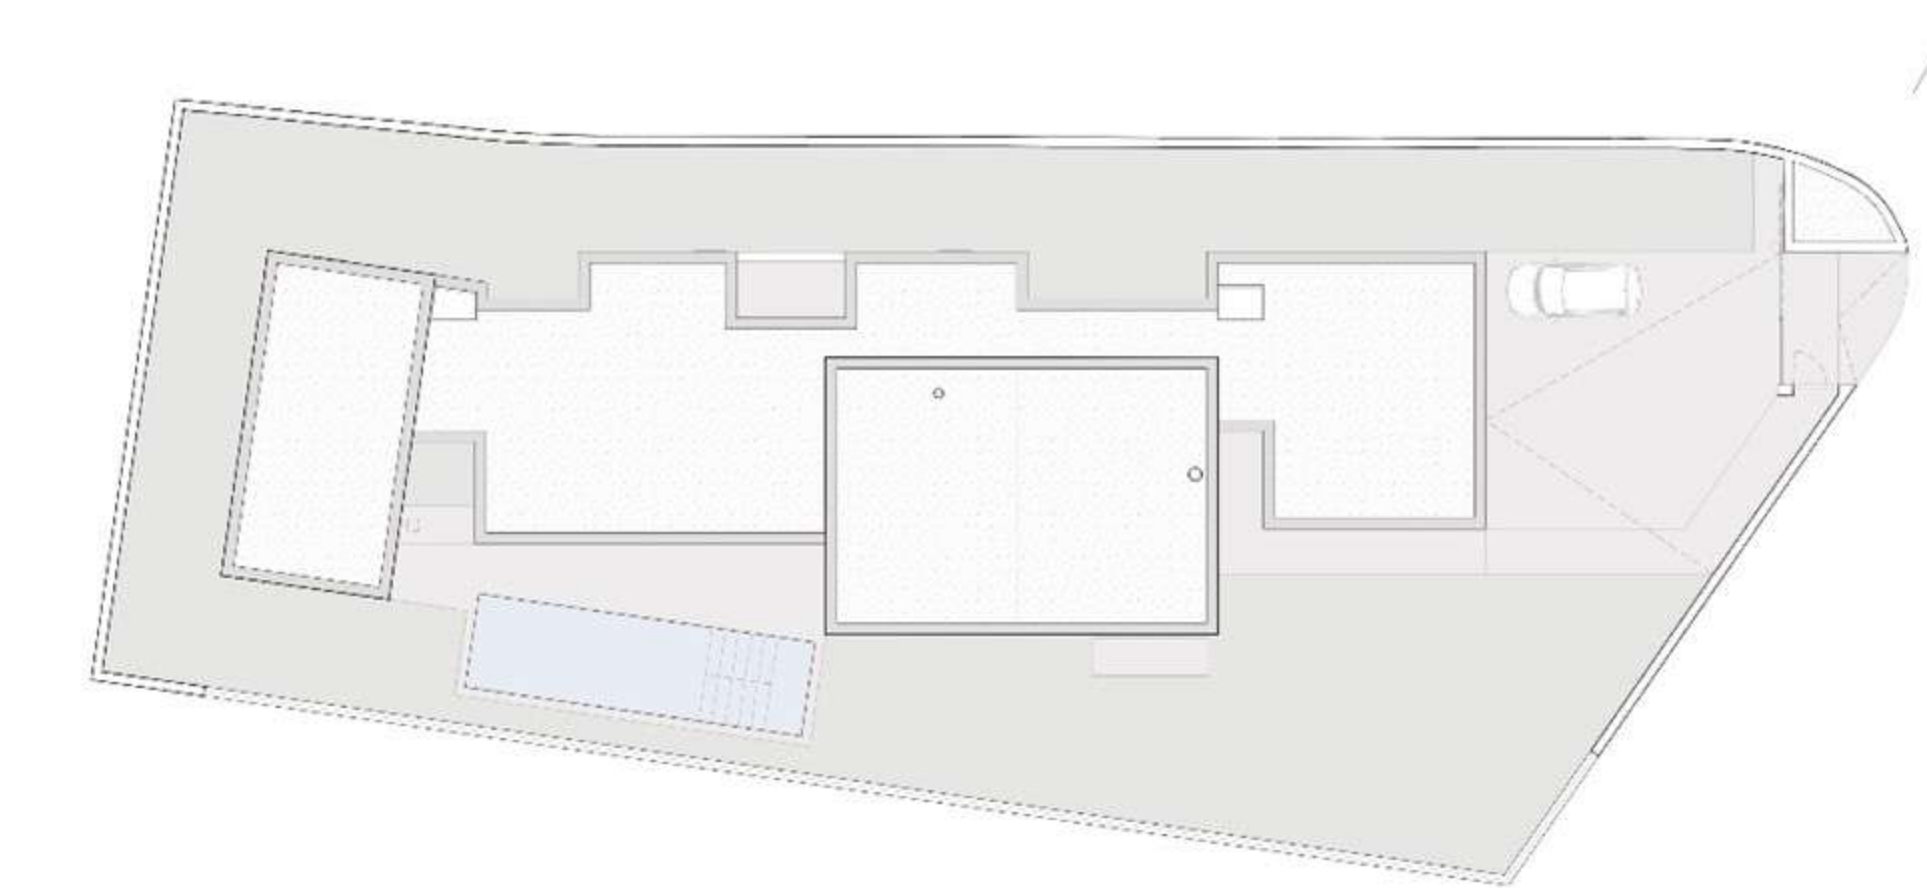


PLANTA DE COBERTURA
ESCALA 1:200


- 1 ENTRADA PEDONAL
- 2 ENTRADA AUTOMÓVEL
- 3 CASA DO LIXO
- 4 GARAGEM
- 5 ARRUMOS
- 6 HALL
- 7 SALA DE JANTAR/ ESTAR
- 8 COZINHA
- 9 QUARTO
- 10 SUITE
- 11 CLOSET
- 12 INSTALAÇÃO SANITÁRIA
- 13 PÁTIO
- 14 LAVANDARIA
- 15 ALPENDRE
- 16 SOLÁRIO
- 17 PISCINA




EXTERIOR
FOTOGRAFIA NUNO SERRÃO (URBANISTAS)

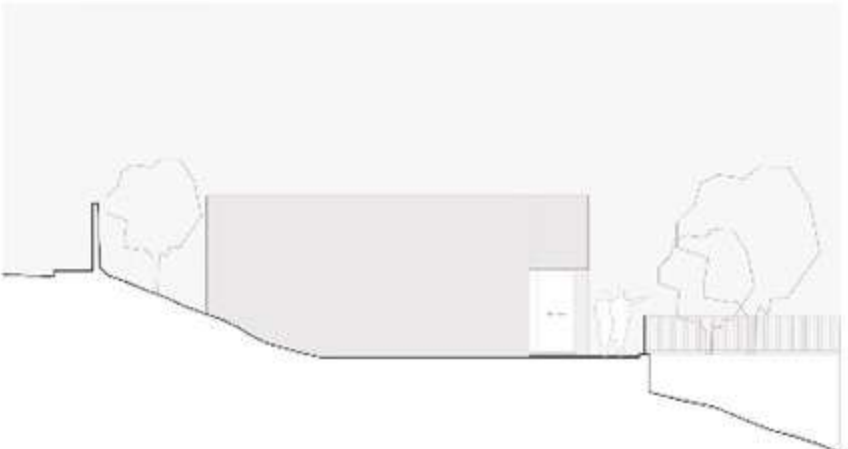


ALÇADO NASCENTE

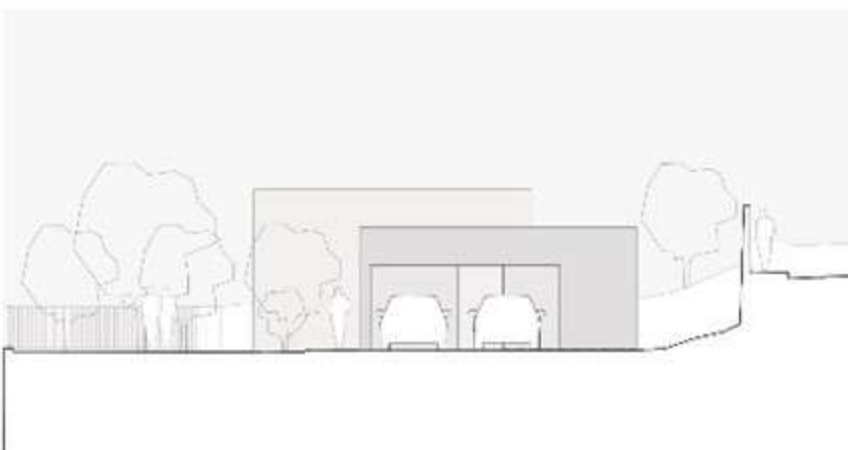


ALÇADO NORTE

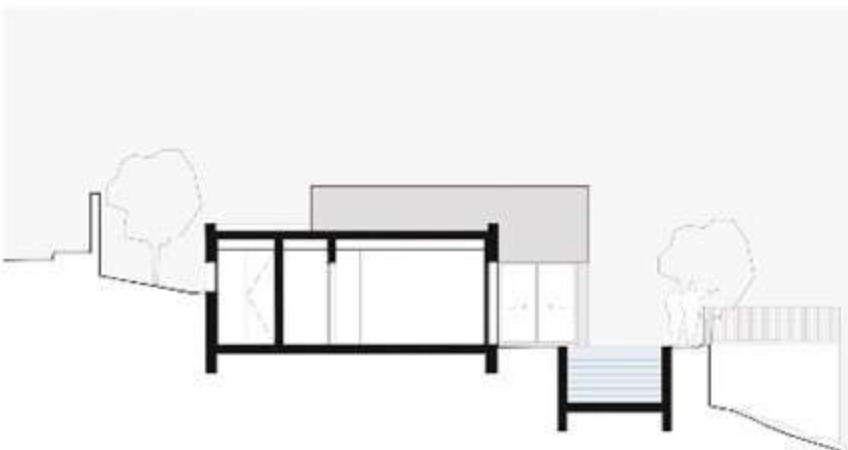


ALÇADO SUL

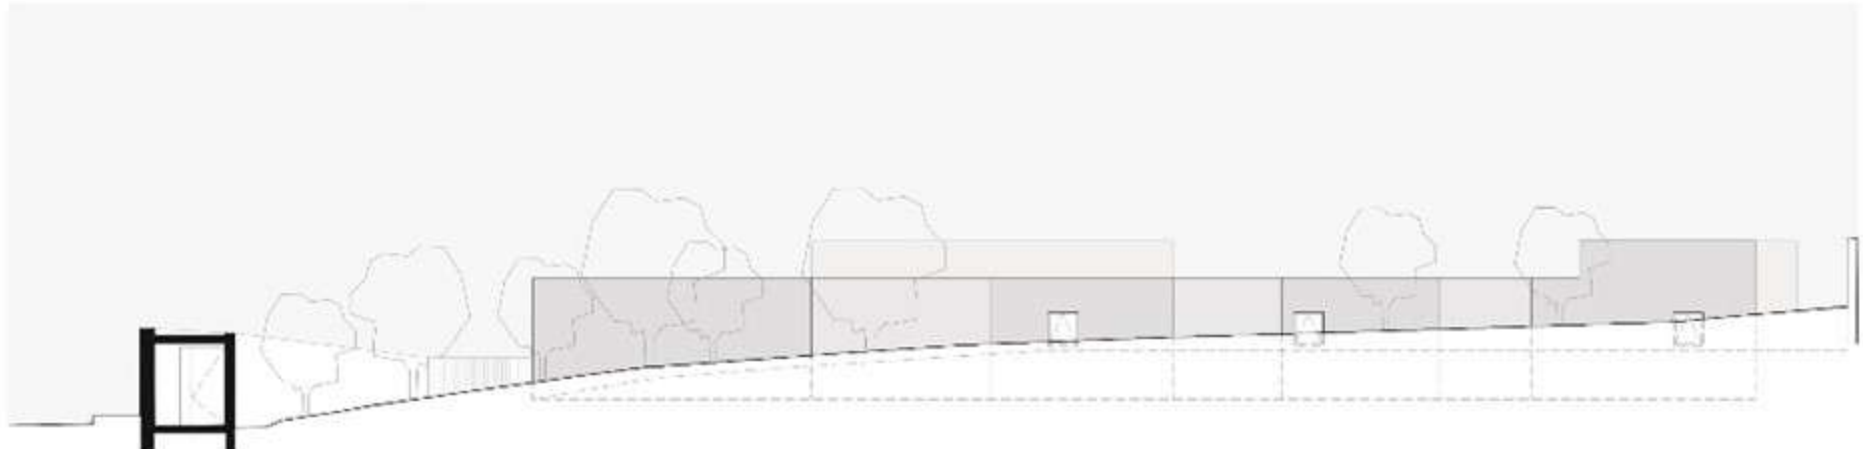

ALÇADO POENTE

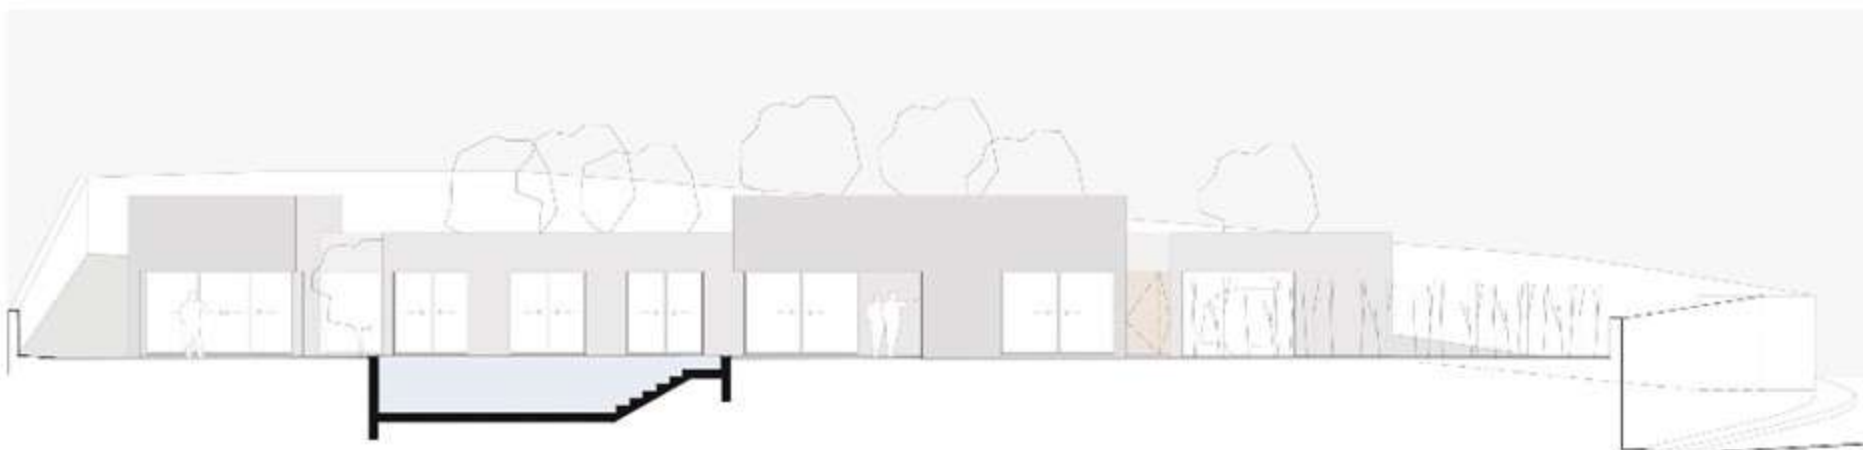

ALÇADO SUL

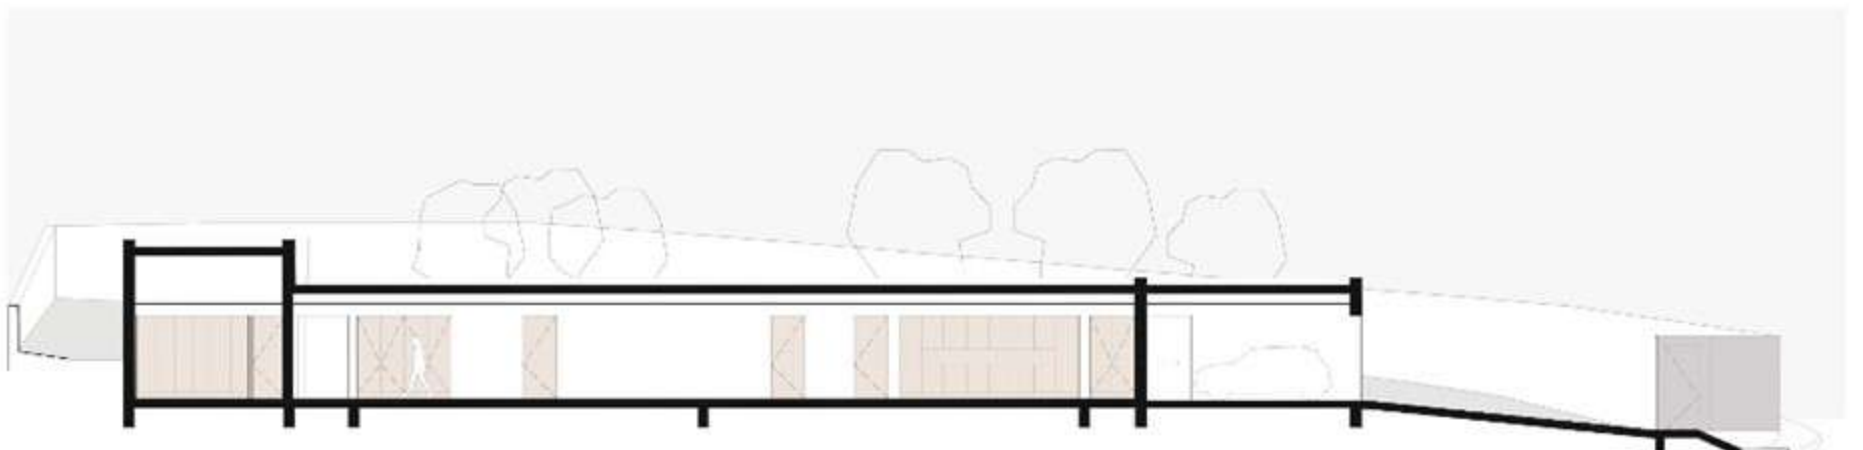

CORTE LONGITUDINAL
ESCALA 1:200



INTERIOR
FOTOGRAFIA NUNO SERRÃO (URBANISTAS)



CASA NOS SALTOS
ADRIANA HENRIQUES & ANDRÉ FERREIRA

MENÇÃO HONROSA